



DISPOSITIONERING AV FÄRGSÄTTNING

SAMMANSTÄLLT AV:
SESAM ARKITEKTKONTOR AB

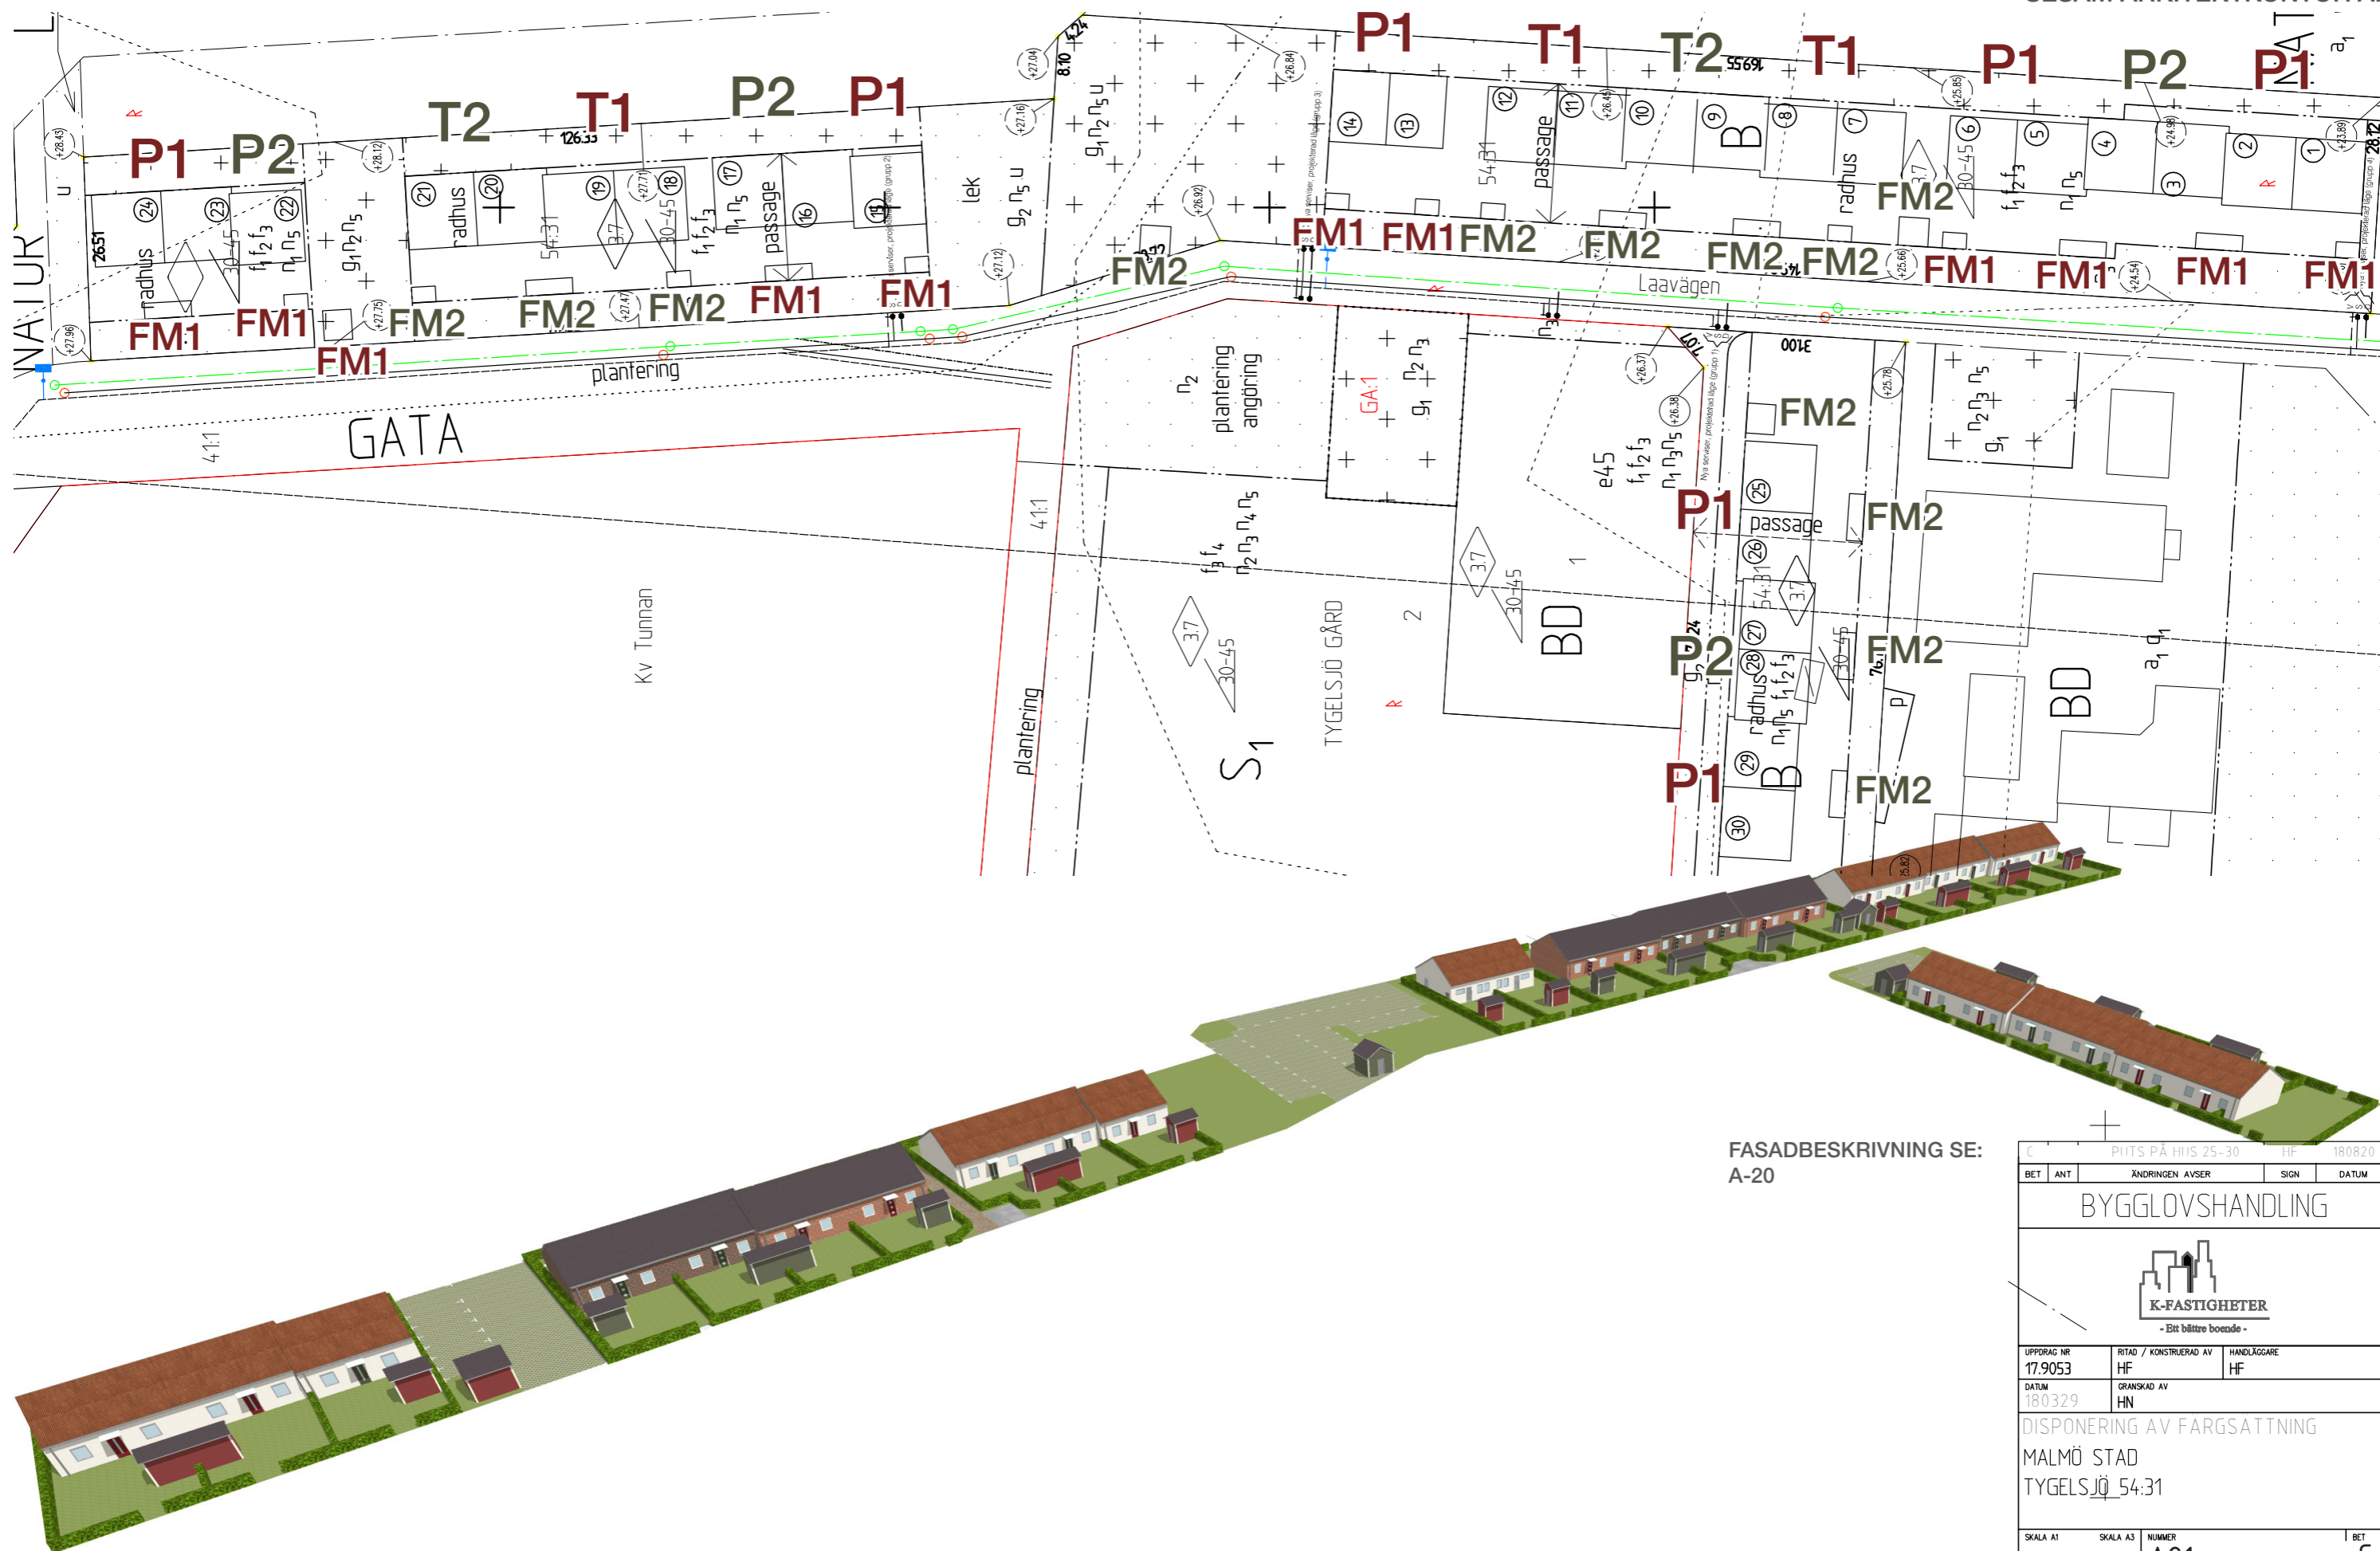

FASADBESKRIVNING SE:
A-20

C		PITS PÅ HUS 25-30		HF	180820
BET	ANT	ÄNDRINGEN AVSER		SIGN	DATUM
BYGGLOVSHANDLING					
 - Ett bättre boende -					
UPPDRAG NR	RITAD / KONSTRUERAD AV	HANDLÄGGARE			
17.9053	HF	HF			
DATUM	GRANSKAD AV				
180329	HN				
DISPONERING AV FÄRGSÄTTNING					
MALMÖ STAD					
TYGELSJÖ 54:31					
SKALA A1	SKALA A3	NUMMER			BET
		A21			C